




2. OBERGESCHOSS 1:200

2. Obergeschoss
7 Wohneinheiten

- á ~51 m²
- ~51 m²
- ~52 m²
- ~90 m²
- ~93 m²
- ~104 m²
- ~112 m²

→ 553 m²
(ohne Terrassen | Balkone)

BGF:
Haus links: 350 m²
Haus rechts: 445 m²

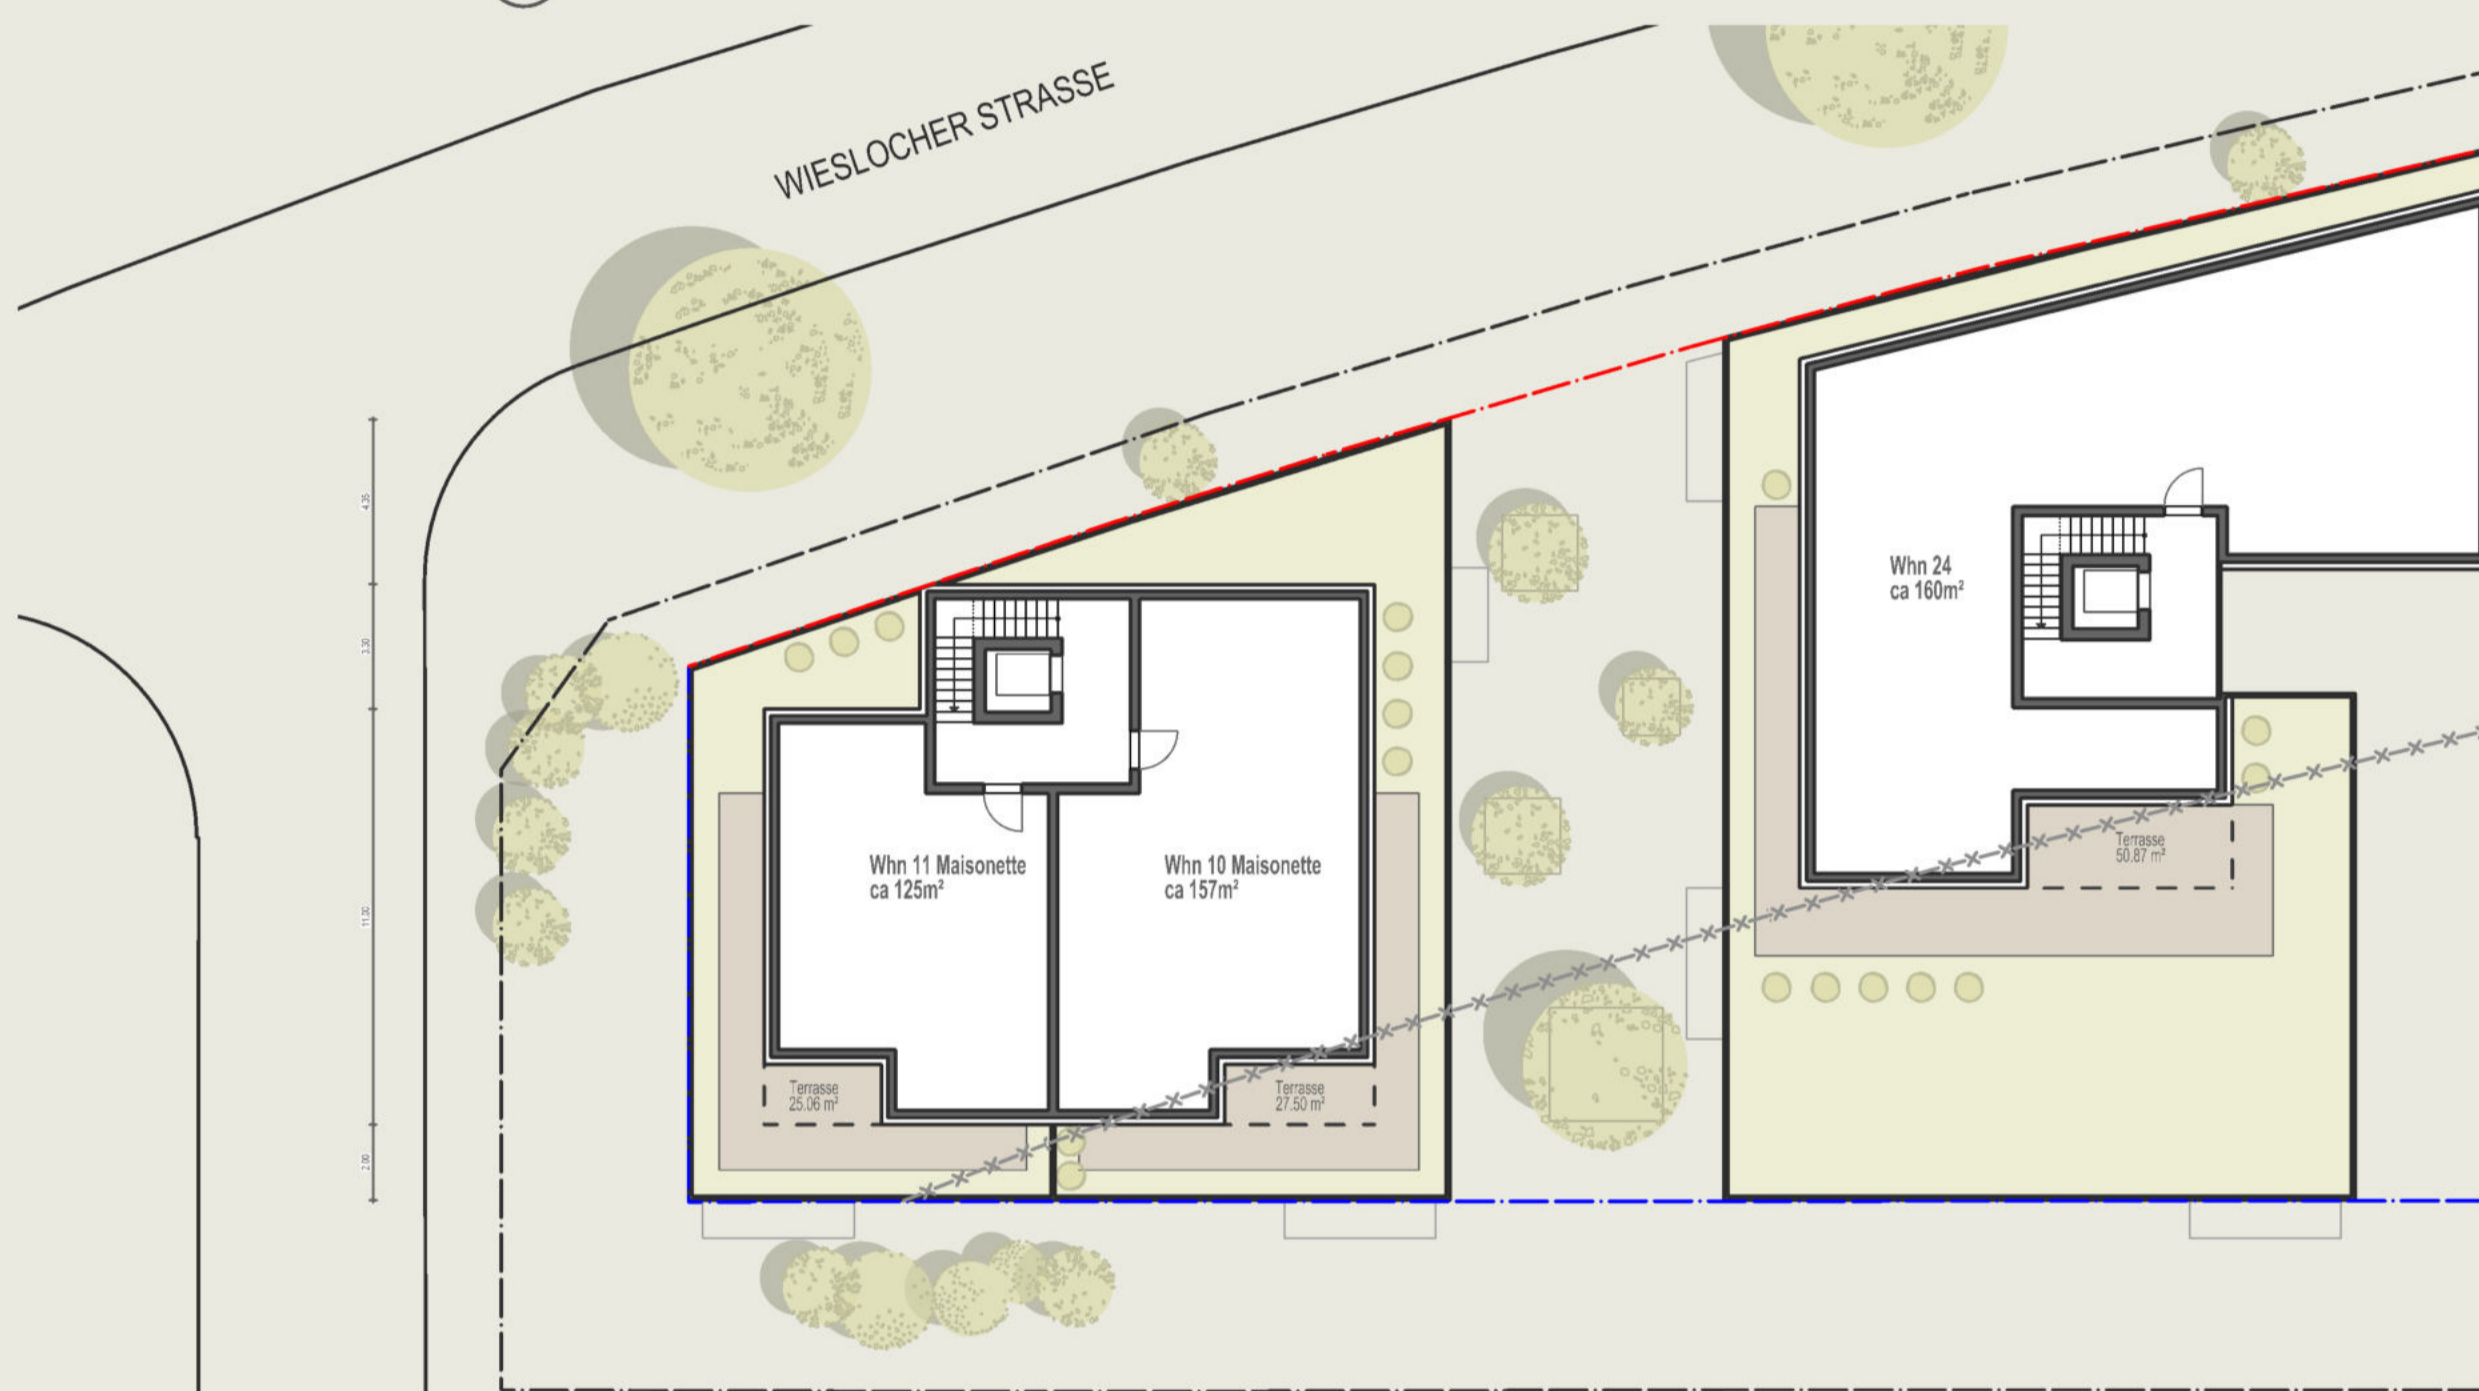

1. DACHGESCHOSS 1:200

1. Dachgeschoss
3 Wohneinheiten

- á ~125 m² (Maisonette)
- ~157 m² (Maisonette)
- ~160 m²

→ 442 m²
(ohne Terrassen | Balkone)

BGF:
Haus links: 217 m²
Haus rechts: 240 m²




2. DACHGESCHOSS 1:200

2. Dachgeschoss
1 Wohneinheit
(2 Obergeschoss Maisonette)

- á ~125 m²

→ 125 m²
(ohne Terrassen | Balkone)

BGF:
Haus links: 178 m²
Haus rechts: 170 m²

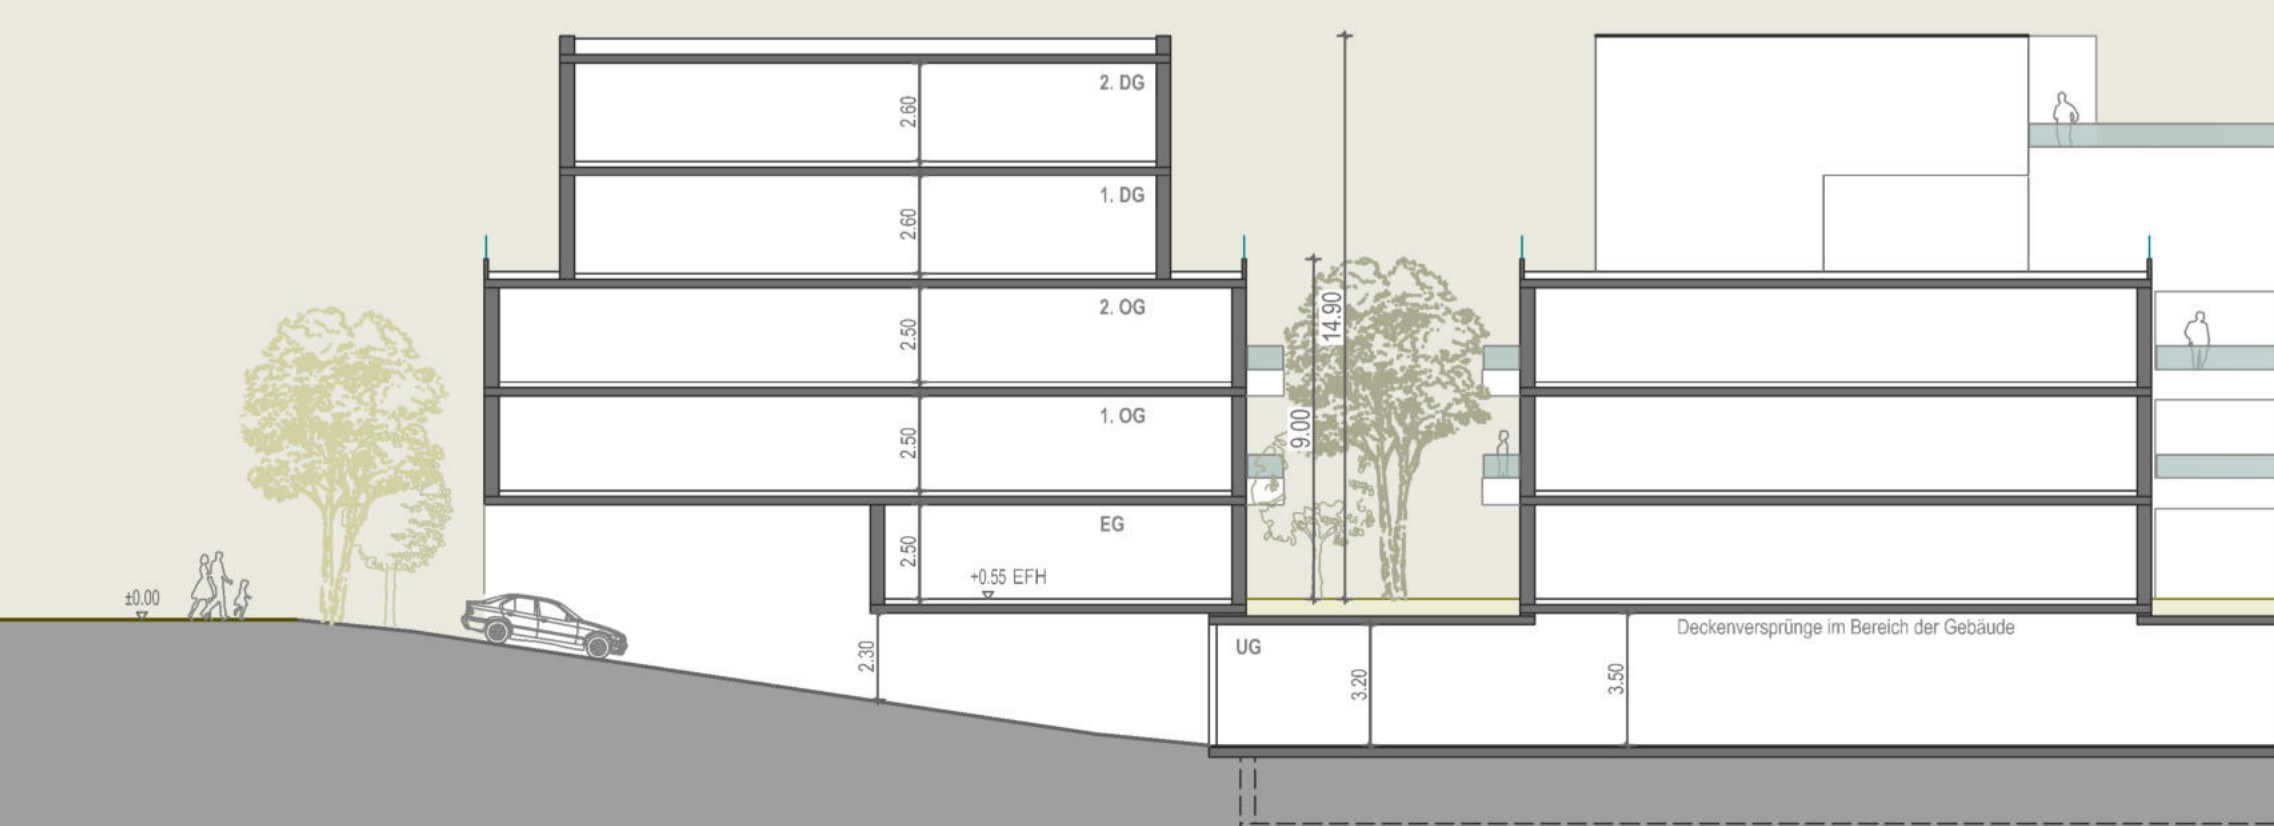

SCHNITT 1:200